


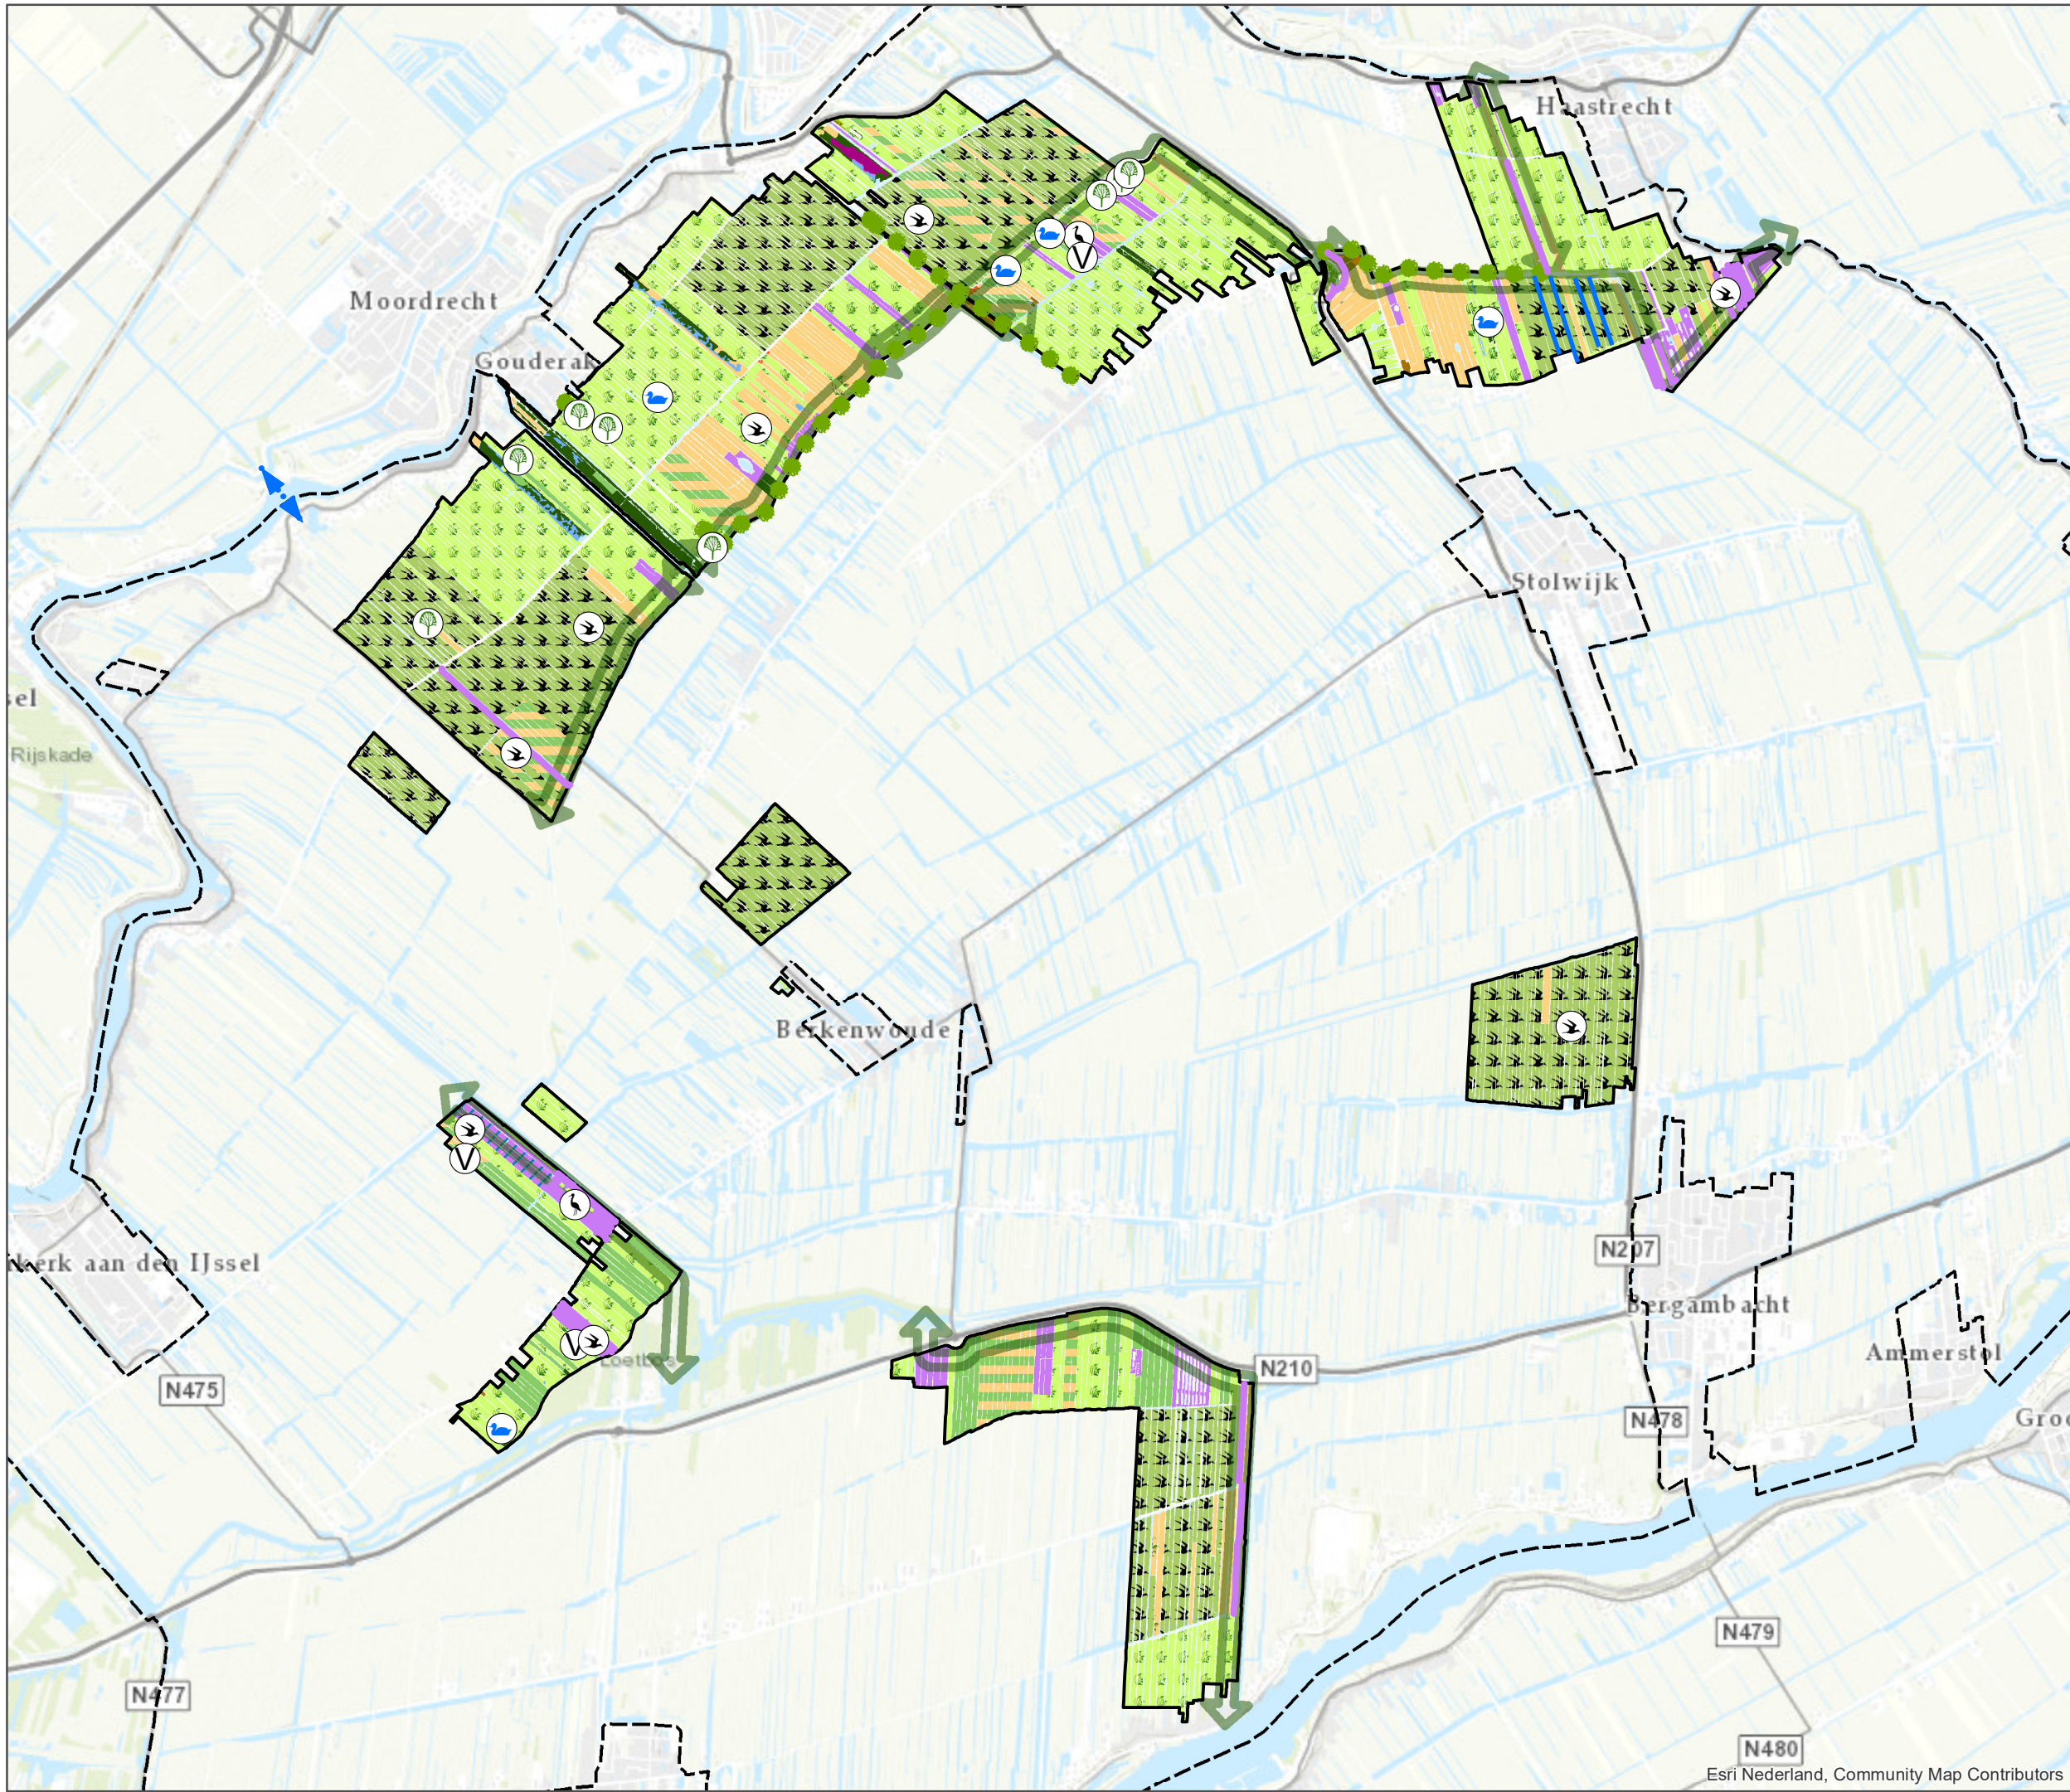

Krimpenerwaard

Inrichtingsplan

- Eendenkooi
- Landschapselement
- Purperreiger
- Veenput
- Zwarte stern
- Houtsingel (bestaand)
- Natte verbinding
- Sloot verbreden
- Bestaande begroeing
- Eendenkooi
- Kruiden- en faunarijk grasland
- Laagveenbos
- Loofbos
- Moeras
- Moeras / Nat schraalland
- Nat schraalland
- Nat schraalland / Vochtig hooiland
- Ruigteveld
- Veenmosrietland
- Veenmosrietland en moerasheide
- Veenput
- Vochtig hooiland
- Vochtig hooiland / Kruiden- en faunarijk grasland
- Vochtig weidevogelgrasland
- Water
- Verbindingszone (indicatief)
- Deelgebiedsgrens
- Krimpenerwaard, gebiedsgrens